

Bukovany

Územní plán

Koordinační výkres

Měřítko: 1 : 5000

Legenda

Stav	Návrh	Rezerva	
			Hranice správního území
			Zastavěné území k 05/2014
			Zastavitelné plochy
			Přestavbové plochy
			Plochy změn v krajině
			Plochy územních rezerv vč. navrhovaného využití

Plochy s rozdílným způsobem využití

Stav	Návrh	
		Bydlení individuální v rodinných domech - vesnické
		Občanské vybavení - veřejná správa a zařízení
		Občanské vybavení - tělovýchovná a sportovní zařízení
		Veřejná prostranství
		Místní komunikace II. třídy
		Zeleň veřejná
		Zeleň soukromá a vyhrazená
		Výroba a skladování - lehký průmysl
		Dopravní infrastruktura - silnice
		Dopravní infrastruktura - dálnice
		Plochy vodní a vodohospodářské
		Plochy smíšené nezastavěného území - přírodní plochy
		Plochy zemědělské - trvalý travní porost
		Plochy přírodní
		Plochy zemědělské - orná půda
		Plochy lesní
		Plochy smíšené nezastavěného území - dřevěné stavby

Územní systém ekologické stability

	Hranice funkčních biocenter
	Hranice funkčních biokoridorů
	Hranice nefunkčních biocenter
	Hranice nefunkčních biokoridorů
	Interakční prvek plošný (IP)
	Hranice Významného krajinného prvku (VKP)

Kulturní limity

	Nemovité kulturní památky
	Ochranné pásmo nemovité kulturní památky
	Drobné sakrální památky, kaple, kříže, pomníky

Doprava

	Zastávka místní hromadné autobusové dopravy
	Cyklotrasa
	Ochranné pásmo silnice II. a III. třídy
	Ochranné pásmo místní komunikace II. třídy

Elektrická energie a spoje

	Transformační stanice
	Vedení elektrické energie
	Ochranné pásmo elektrické energie
	Telekomunikační kabel

Voda

	Ochranné pásmo vodního zdroje
	Zatrubněná vodoteč
	Nezatrubněná vodoteč
	Rozvinnění a odtrubnění koryta vodních toků


Kanalizace

	Kanalizace
--	------------

Další limity

	Vzdálenost 50 m od okraje lesa
	Zájmové území Ministerstva obrany - vymezené území pro nadzemní stavby - vymezené území leteckých zabezpečovacích zařízení MO

Celé správní území obce je situováno ve vymezeném území leteckých zabezpečovacích zařízení Ministerstva obrany

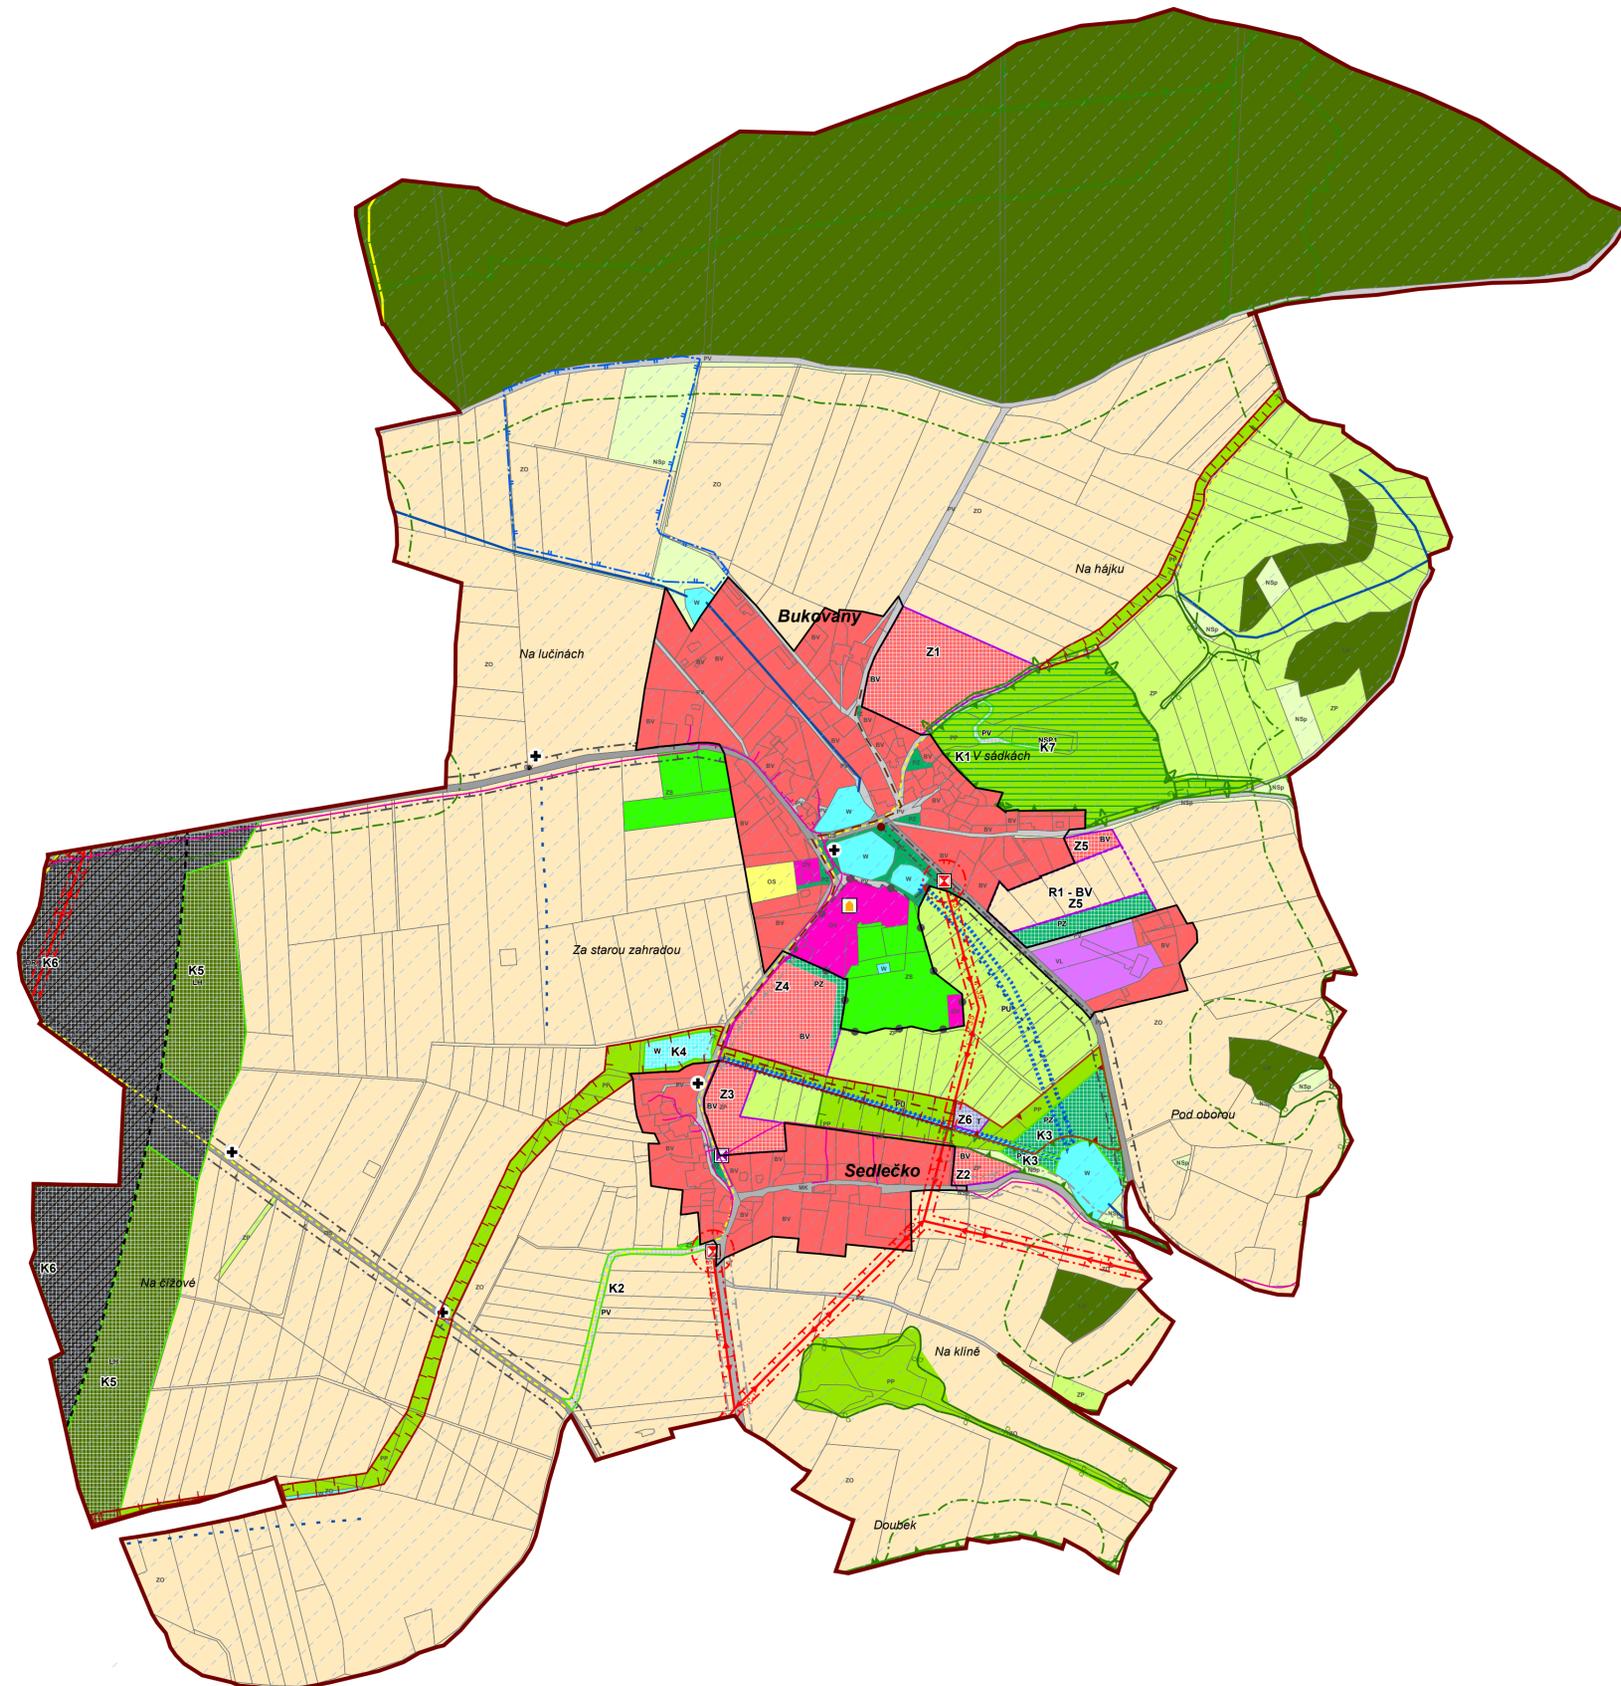

Zastavitelné plochy			
Číslo lokality	Kód funkce	Funkční využití	Popis
Z1	BV	Bydlení individuální v rodinných domech - vesnické	Plocha severně od sídla Bukovany
	PV	Veřejné prostranství	
Z2	BV	Bydlení individuální v rodinných domech - vesnické	Plocha východně od sídla Sedlečko
Z3	BV	Bydlení individuální v rodinných domech - vesnické	Plocha severně od sídla Sedlečko
Z4	BV	Bydlení individuální v rodinných domech - vesnické	Plocha jižně od sídla Bukovany
	PV	Veřejné prostranství	
Z5	BV	Bydlení individuální v rodinných domech - vesnické	Plocha jihovýchodně od sídla Bukovany
	PV	Veřejné prostranství	
Z6	T	Plocha technické infrastruktury	Plocha severně od sídla Sedlečko

Přestavbové plochy			
Číslo lokality	Kód funkce	unk ní vyu i	Popis
P1	OS	Občanské vybavení - tělovýchovná a sportovní zařízení	Plocha v západní části sídla Bukovany

Plochy změn v krajině			
Číslo lokality	Kód funkce	unk ní vyu i	Popis
K1	PV	Obnova pěší komunikace na vrch Bukovanská pastvina	Plocha východně od sídla Bukovany
K2	PV	Obnova komunikace	Plocha jižně od sídla Sedlečko
K3	PZ	Zeleň veřejná - park	Plocha východně od sídla Sedlečko
K4	W	Nový rybník	Plocha severozápadně od sídla Sedlečko
K5	LH	Plocha lesní	Plocha západně od sídla Bukovany
K6	DR	Rychlostní silnice R4	Plocha západně od sídla Bukovany
K7	NSp1	Plocha rozhledny (dřevěná)	Plocha východně od sídla Bukovany



Autor: Akad. arch. Václav Šmolík a kolektiv Chmelová 15, 312 15 Plzeň, IČO: 10385680		Spolupráce: Rozvojová inženýrská společnost, s.r.o. Jugoslávská 20, 326 00 Plzeň, IČO: 25235966	
ORP	Přibram	Datum	4/2020
Pořizovatel	OÚ Bukovany	Účel	ÚP
Akce	Územní plán Bukovany	Měřítko	1:5 000
Název výkresu	Koordináční výkres	Část dokumentace	Grafická část
		Číslo výkresu	Kopie:
		5	