

Legenda


Stav	Návrh	
		Hranice správního území
		Zastavěné území k 05/2014

Doprava

		Silnice III. třídy
		Obslužné komunikace
		Účelové komunikace
		Místní komunikace II. třídy
		Dálnice
		Zastávka místní hromadné autobusové dopravy
		Cyklotrasa
		Ochranné pásmo silnice II. a III. třídy
		Ochranné pásmo místní komunikace II. třídy

Elektrická energie a spoje

		Transformační stanice
		Vedení elektrické energie nízkého napětí 1 - 35 kV
		Telekomunikační kabel

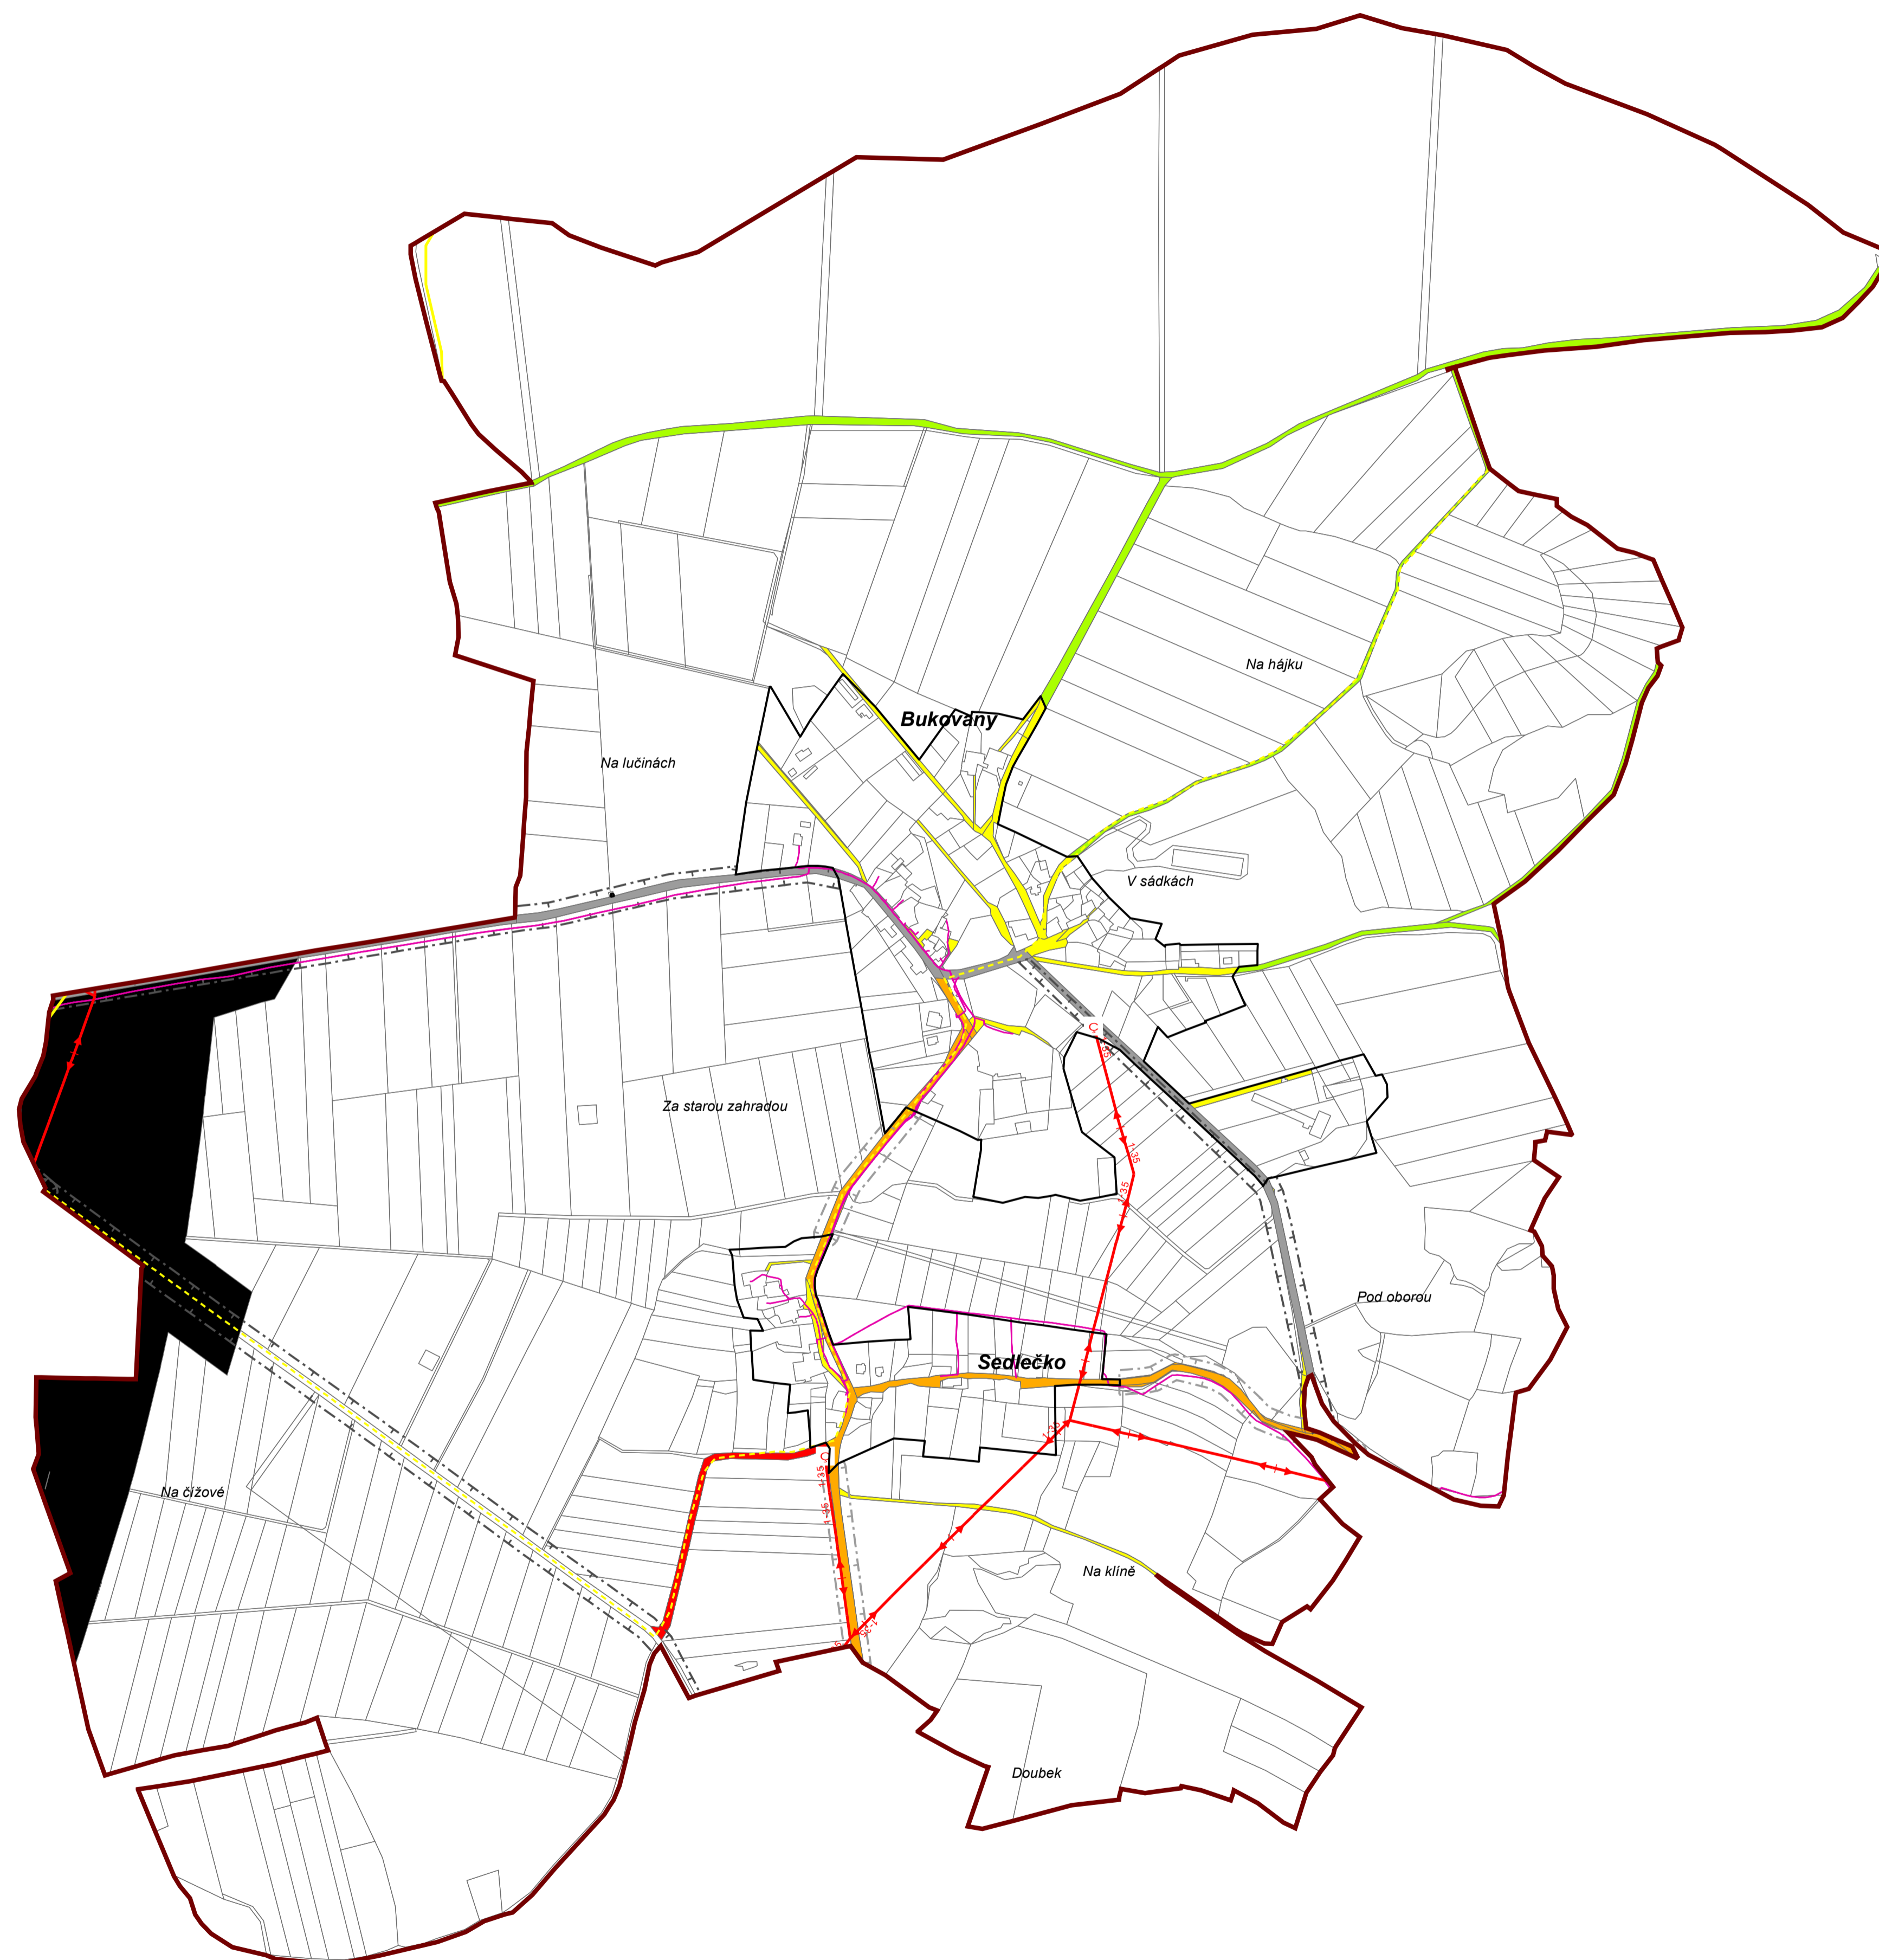

Bukovany

Územní plán Hlavní výkres – doprava a technická infrastruktura

Měřítko: 1 : 5000



Autor: Akad. arch. Václav Šmolík a kolektiv Chmelová 15, 312 15 Pízeň, IČO: 10395580		Spolupráce: Rozvojová inženýrská společnost, s.r.o. Jugoslávská 20, 326 00 Pízeň, IČO: 25235966	
ORP	Příbram	Datum	4/2020
Pořizovatel	OÚ Bukovany	Účel	ÚP
Akce	Územní plán Bukovany	Měřítko	1: 5 000
Název výkresu	Hlavní výkres - dopravní a technická infrastruktura	Číslo dokumentace	Grafická část
		Číslo výkresu	Kopie:
		3	